

Provincia di Padova
COMUNE DI SACCOLONGO



PIA "MONTECCHIA"
(approvato con D.G.C. n. 59 del 10.08.2018 - successiva variante approvata con D.G.C. n. 5 del 09.02.2022 - Convenzione urbanistica integrativa sottoscritta il 05.07.2022)

ESECUZIONE DELLE OPERE DI URBANIZZAZIONE
(P.d.c. n. 773 del 09.12.2019 rilasciato in data 12.12.2019 - Inizio lavori in data 07.12.2020, giusta comunicazione SUAP n. 2357 del 03.12.2020)

RICHIESTA CHIUSURA TEMPORANEA STRADA PER ESECUZIONE LAVORI
(comunale Via Montecchia)

Elaborato:
Segnaletica stradale provvisoria relativa alla chiusura temporanea del tratto di Via Montecchia nel tratto da est (confine con il Comune di Selvazzano Dentro) ad ovest (intersezione con la comunale Viale Dello Sport)

All.02
Data: Novembre 2023
Scala: --

Richiedente:
Ditta "Tessaro Remo S.r.l."
Via Avogadro, 23 - 35030 Rubano (PD)
P. IVA 03962410282
Tel.: 049.631031 - fax 049.8968825

Il Richiedente
Ditta **TESSARO REMO S.R.L.**
Sig. **TESSARO NICOLA**

QUESTO DOCUMENTO NON POTRÀ ESSERE COPRATO, RIPRODOTTO O PUBBLICATO. SENZA IL CONSENSO SCRITTO DELL'IMPRESA TESSARO REMO S.R.L. (C.C. 22461941, N. 833 - ARTT. 205 E 206G DEL C.C.)

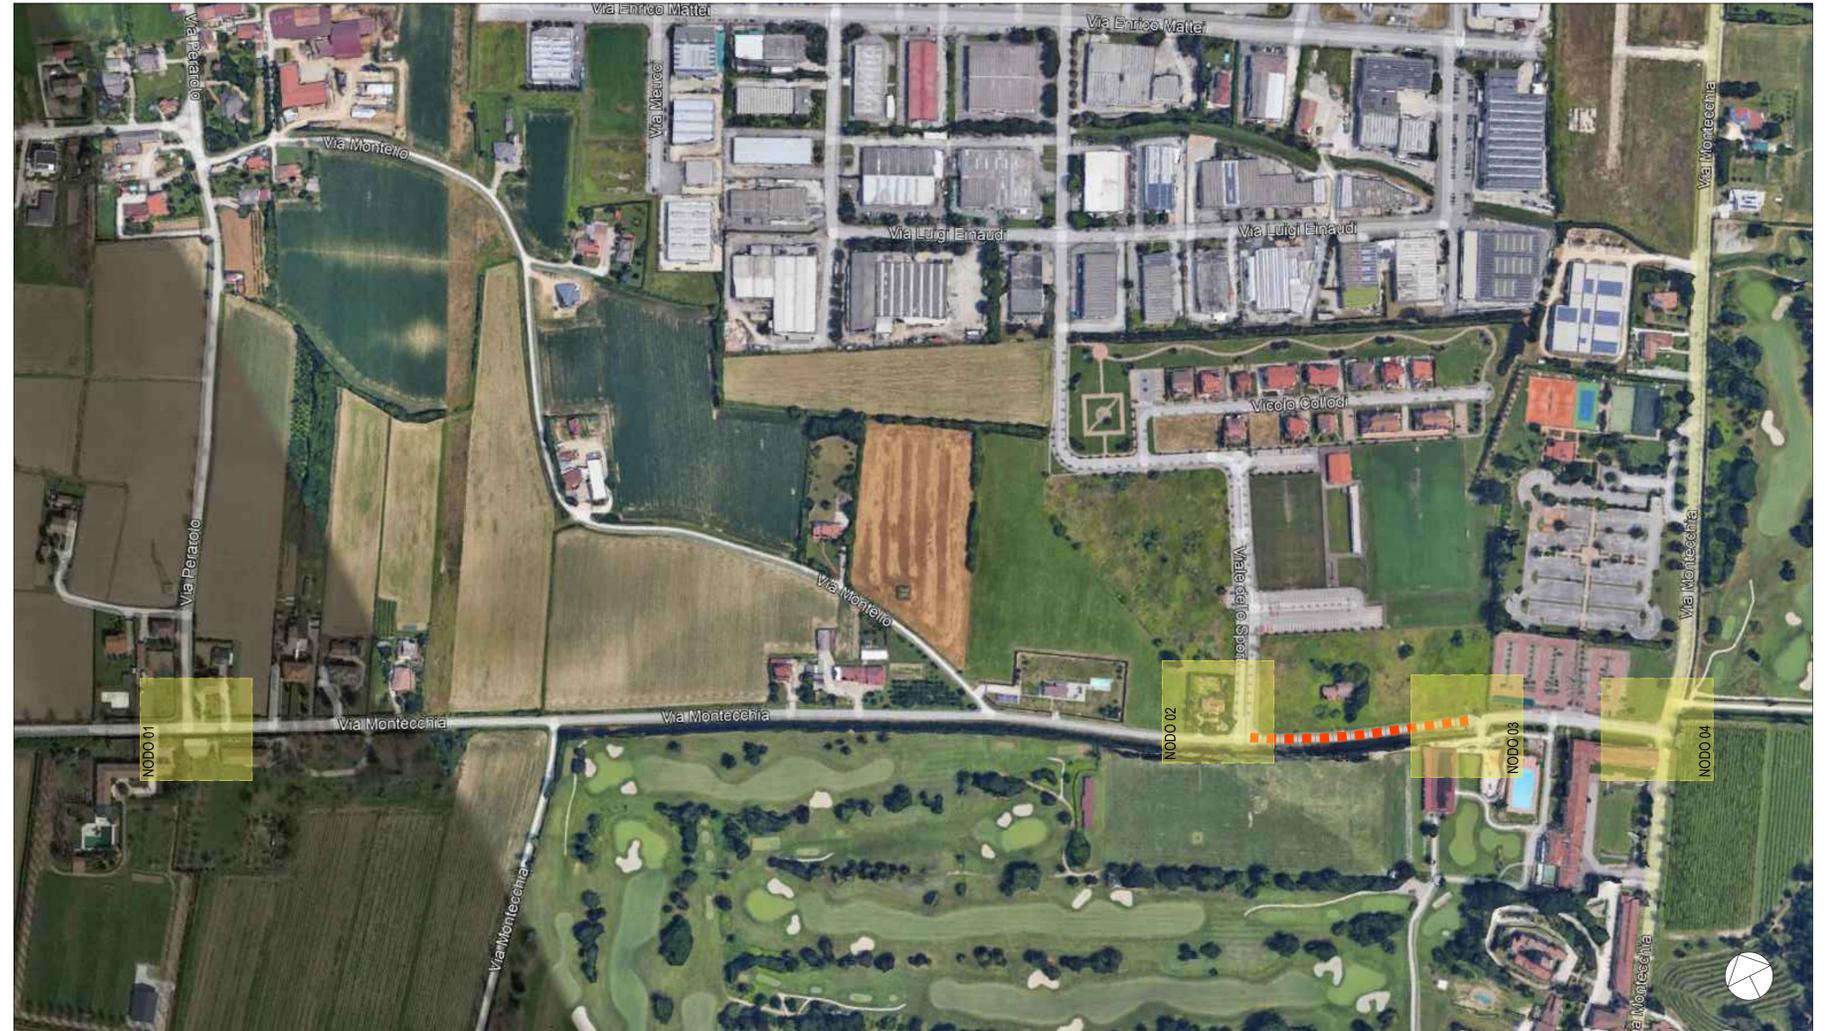



Immagine aerea con indicazione dei nodi oggetto di apposizione di segnaletica provvisoria

Tratto di Via Montecchia oggetto di chiusura




Immagine aerea dell'area d'intervento con individuazione del tratto di Via Montecchia oggetto di chiusura temporanea

Individuazione del tratto di Via Montecchia oggetto di chiusura temporanea

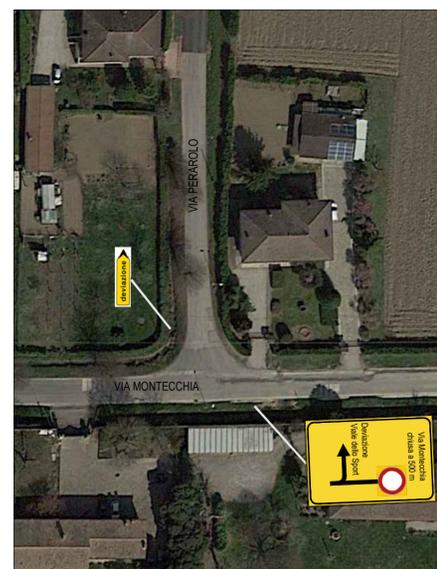

NODO 01: intersezione tra Via Montecchia e Via Perarolo

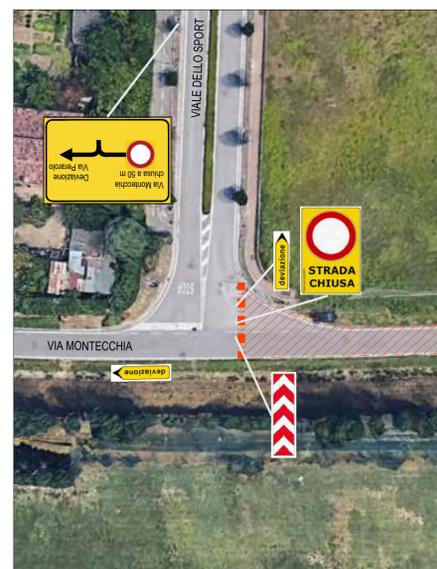

NODO 02: intersezione tra Via Montecchia e Viale dello Sport



NODO 03: chiusura temporanea di Via Montecchia verso est (in prossimità del golf)



NODO 04: intersezione con Via Montecchia (direzione nord - sud)

Tratto di Via Montecchia oggetto di chiusura temporanea

chiusura al traffico di Via Montecchia mediante specchiature modulari in rete metallica zincata su basette di calcestruzzo