


SACCOLONGO

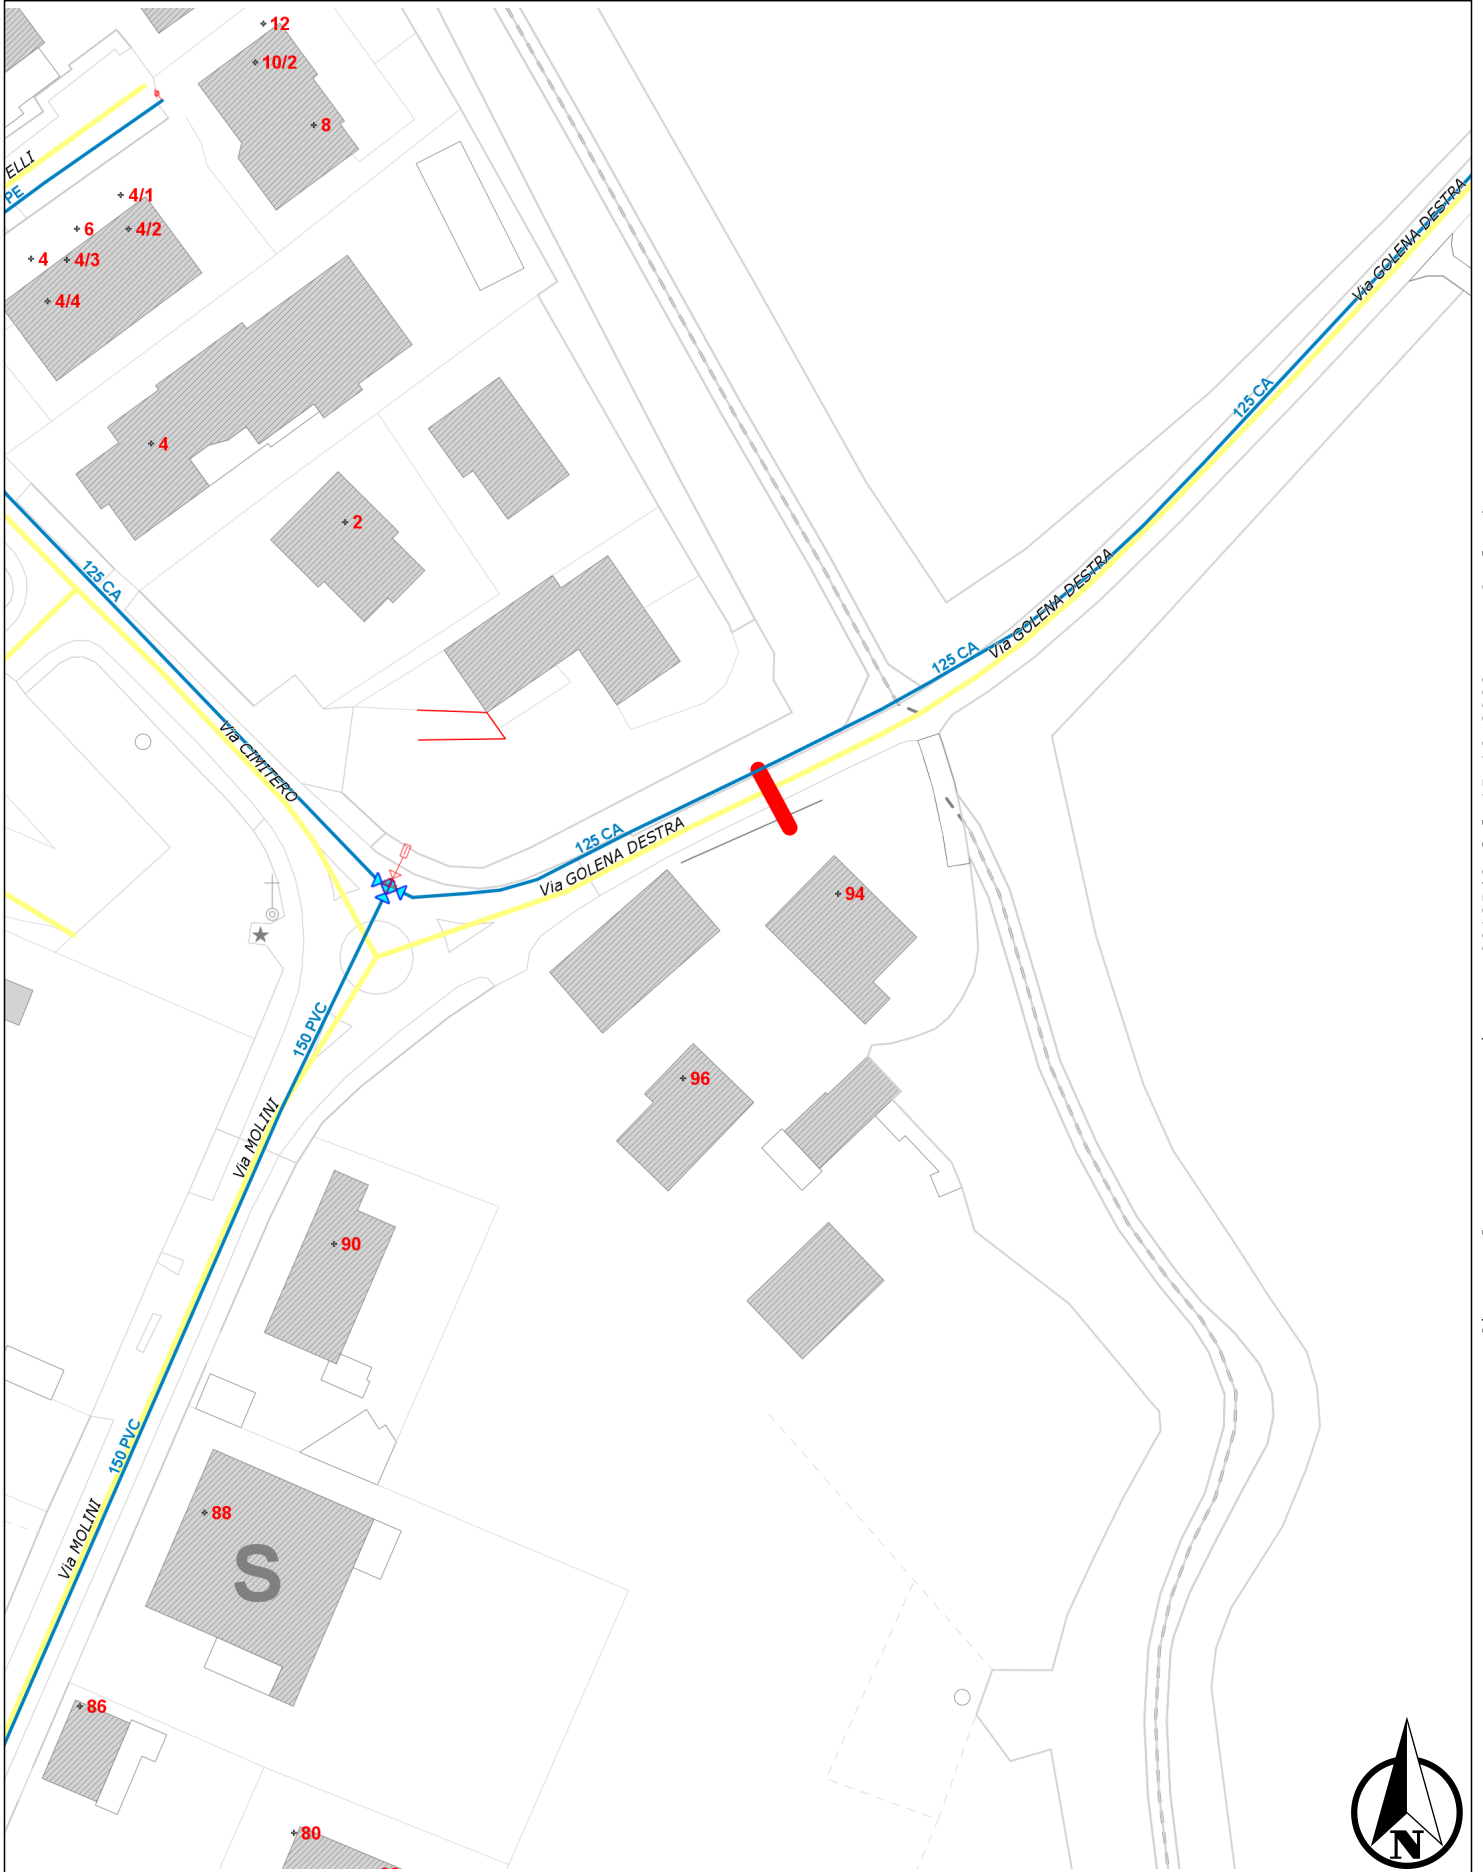

NOTE: Via Molini n.94-96
Rifacimento allaccio
idrico
Chiusura totale strada

STAMPATO DA:

SCALA: 1:1000

DATA: 15/12/2023