


LEGENDA

- Viabilità di progetto
- Sovrastuttura con cubetti in porfido
- Tappeto erboso
- Cordonnata in calcestruzzo
- Cordolo di delimitazione
- Parcheggi di progetto

Regione del VENETO Provincia di Padova
COMUNE di SACCOLONGO

**MESSA IN SICUREZZA INCROCIO
VIA ROMA (S.P. 38), PIO XII, GORIZIA
CON REALIZZAZIONE DI ROTATORIA**
CUP G41B19000550004 - CIG 87179274F2

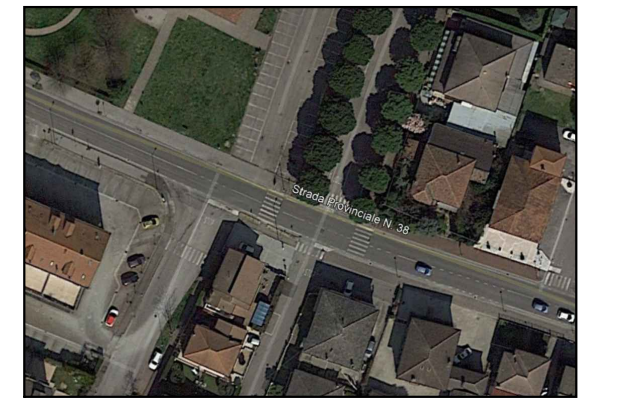

PROGETTO DEFINITIVO

**STATO DI PROGETTO:
SOVRAPPOSIZIONE ALLO STATO DI FATTO**

Studio di progettazione
 Prof. Ing. Marco Pasetto
Via Curtatone e Montanara n° 3
35142 PADOVA
TEL. E FAX 049 8711835
e-mail: studiopasetto@tin.it

Elaborato n° 05	Scala: 1:200	IL PROGETTISTA: Ing. Marco Pasetto
Nome file: RS_Saccolongo_SDP_050.dwg	DATA: Giugno 2022	Collaborazione: Dott. Ing. A.C. Papa