

**COMUNE DI SACCOLONGO**  
 Provincia di Padova

**PROGETTO DEFINITIVO-ESECUTIVO:**  
**COLLEGAMENTO DEI PERCORSI CICLOPEDONALI ESISTENTI IN PROSSIMITA' DELLA CHIESA PARROCCHIALE DI CREOLA E DELLA CHIESA SANTA MARIA DEL CARMINE DEL CRIVELLI**

**I° STRALCIO FUNZIONALE**

Elaborati:

Sezioni Tipo e Particolari costruttivi \_Rev 01 scala 1:50:10

Committente:

**COMUNE DI SACCOLONGO**  
 Via Roma, 27  
 35030, Saccolongo -Padova-

Data:

Gennaio 2023


**TAV. 06**

**Ing. Damiano Zandonà**


Via Molini 54 - 35030 Saccolongo - Padova  
 Mob. 347-9692144  
 e-mail: ing.damiano.zandonà@gmail.com

**PARTICOLARE CASSONETTO PISTA CICLABILE**

Scala 1:10

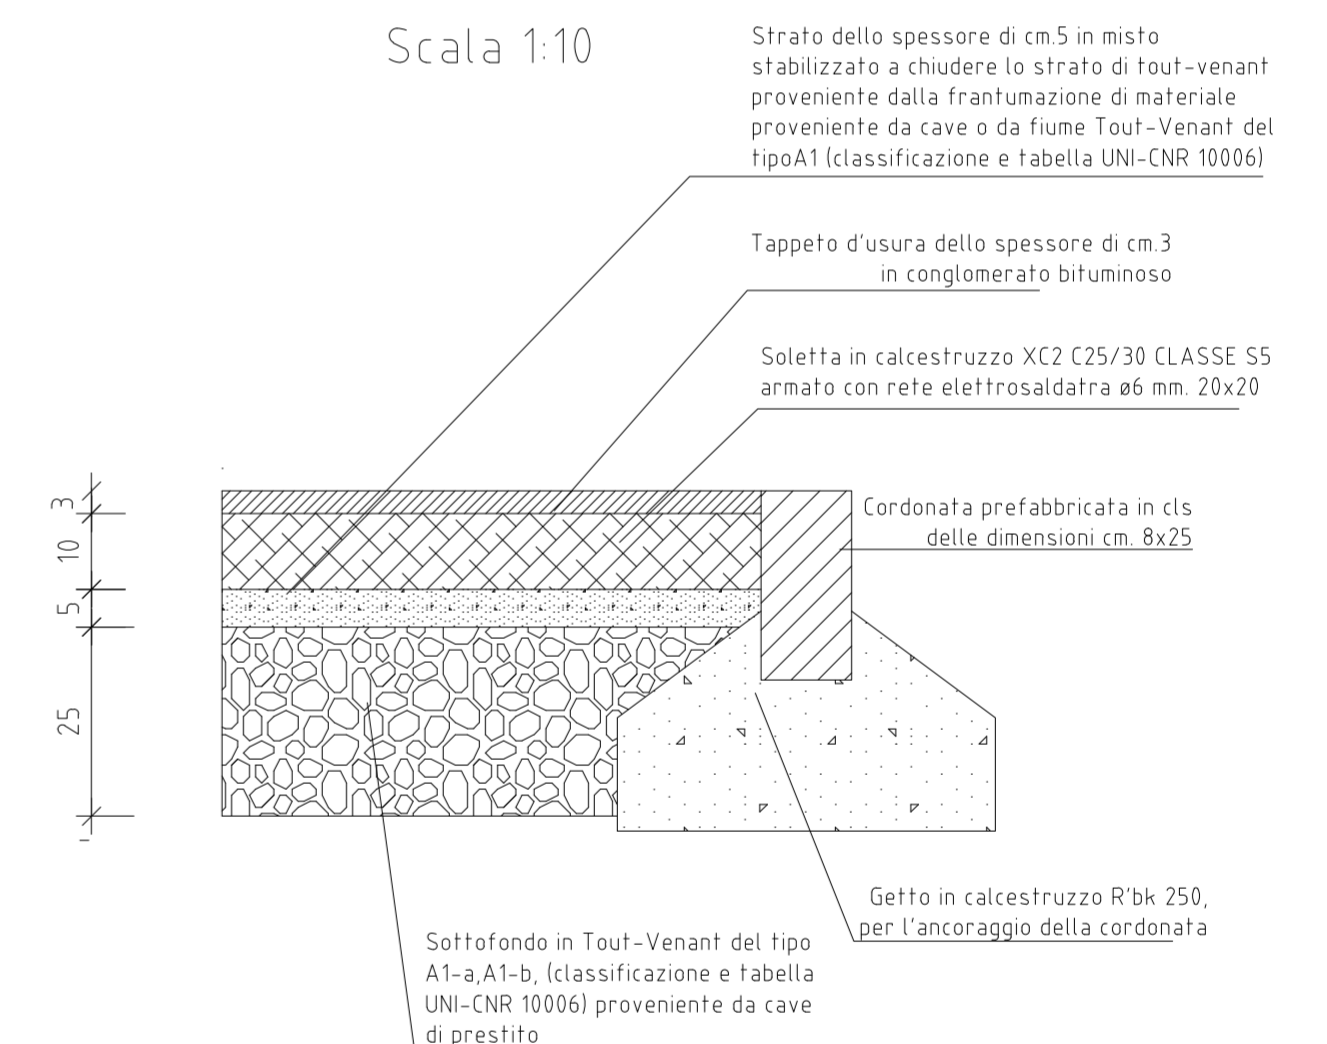


**SEZIONE TIPO "IN RILEVATO"**

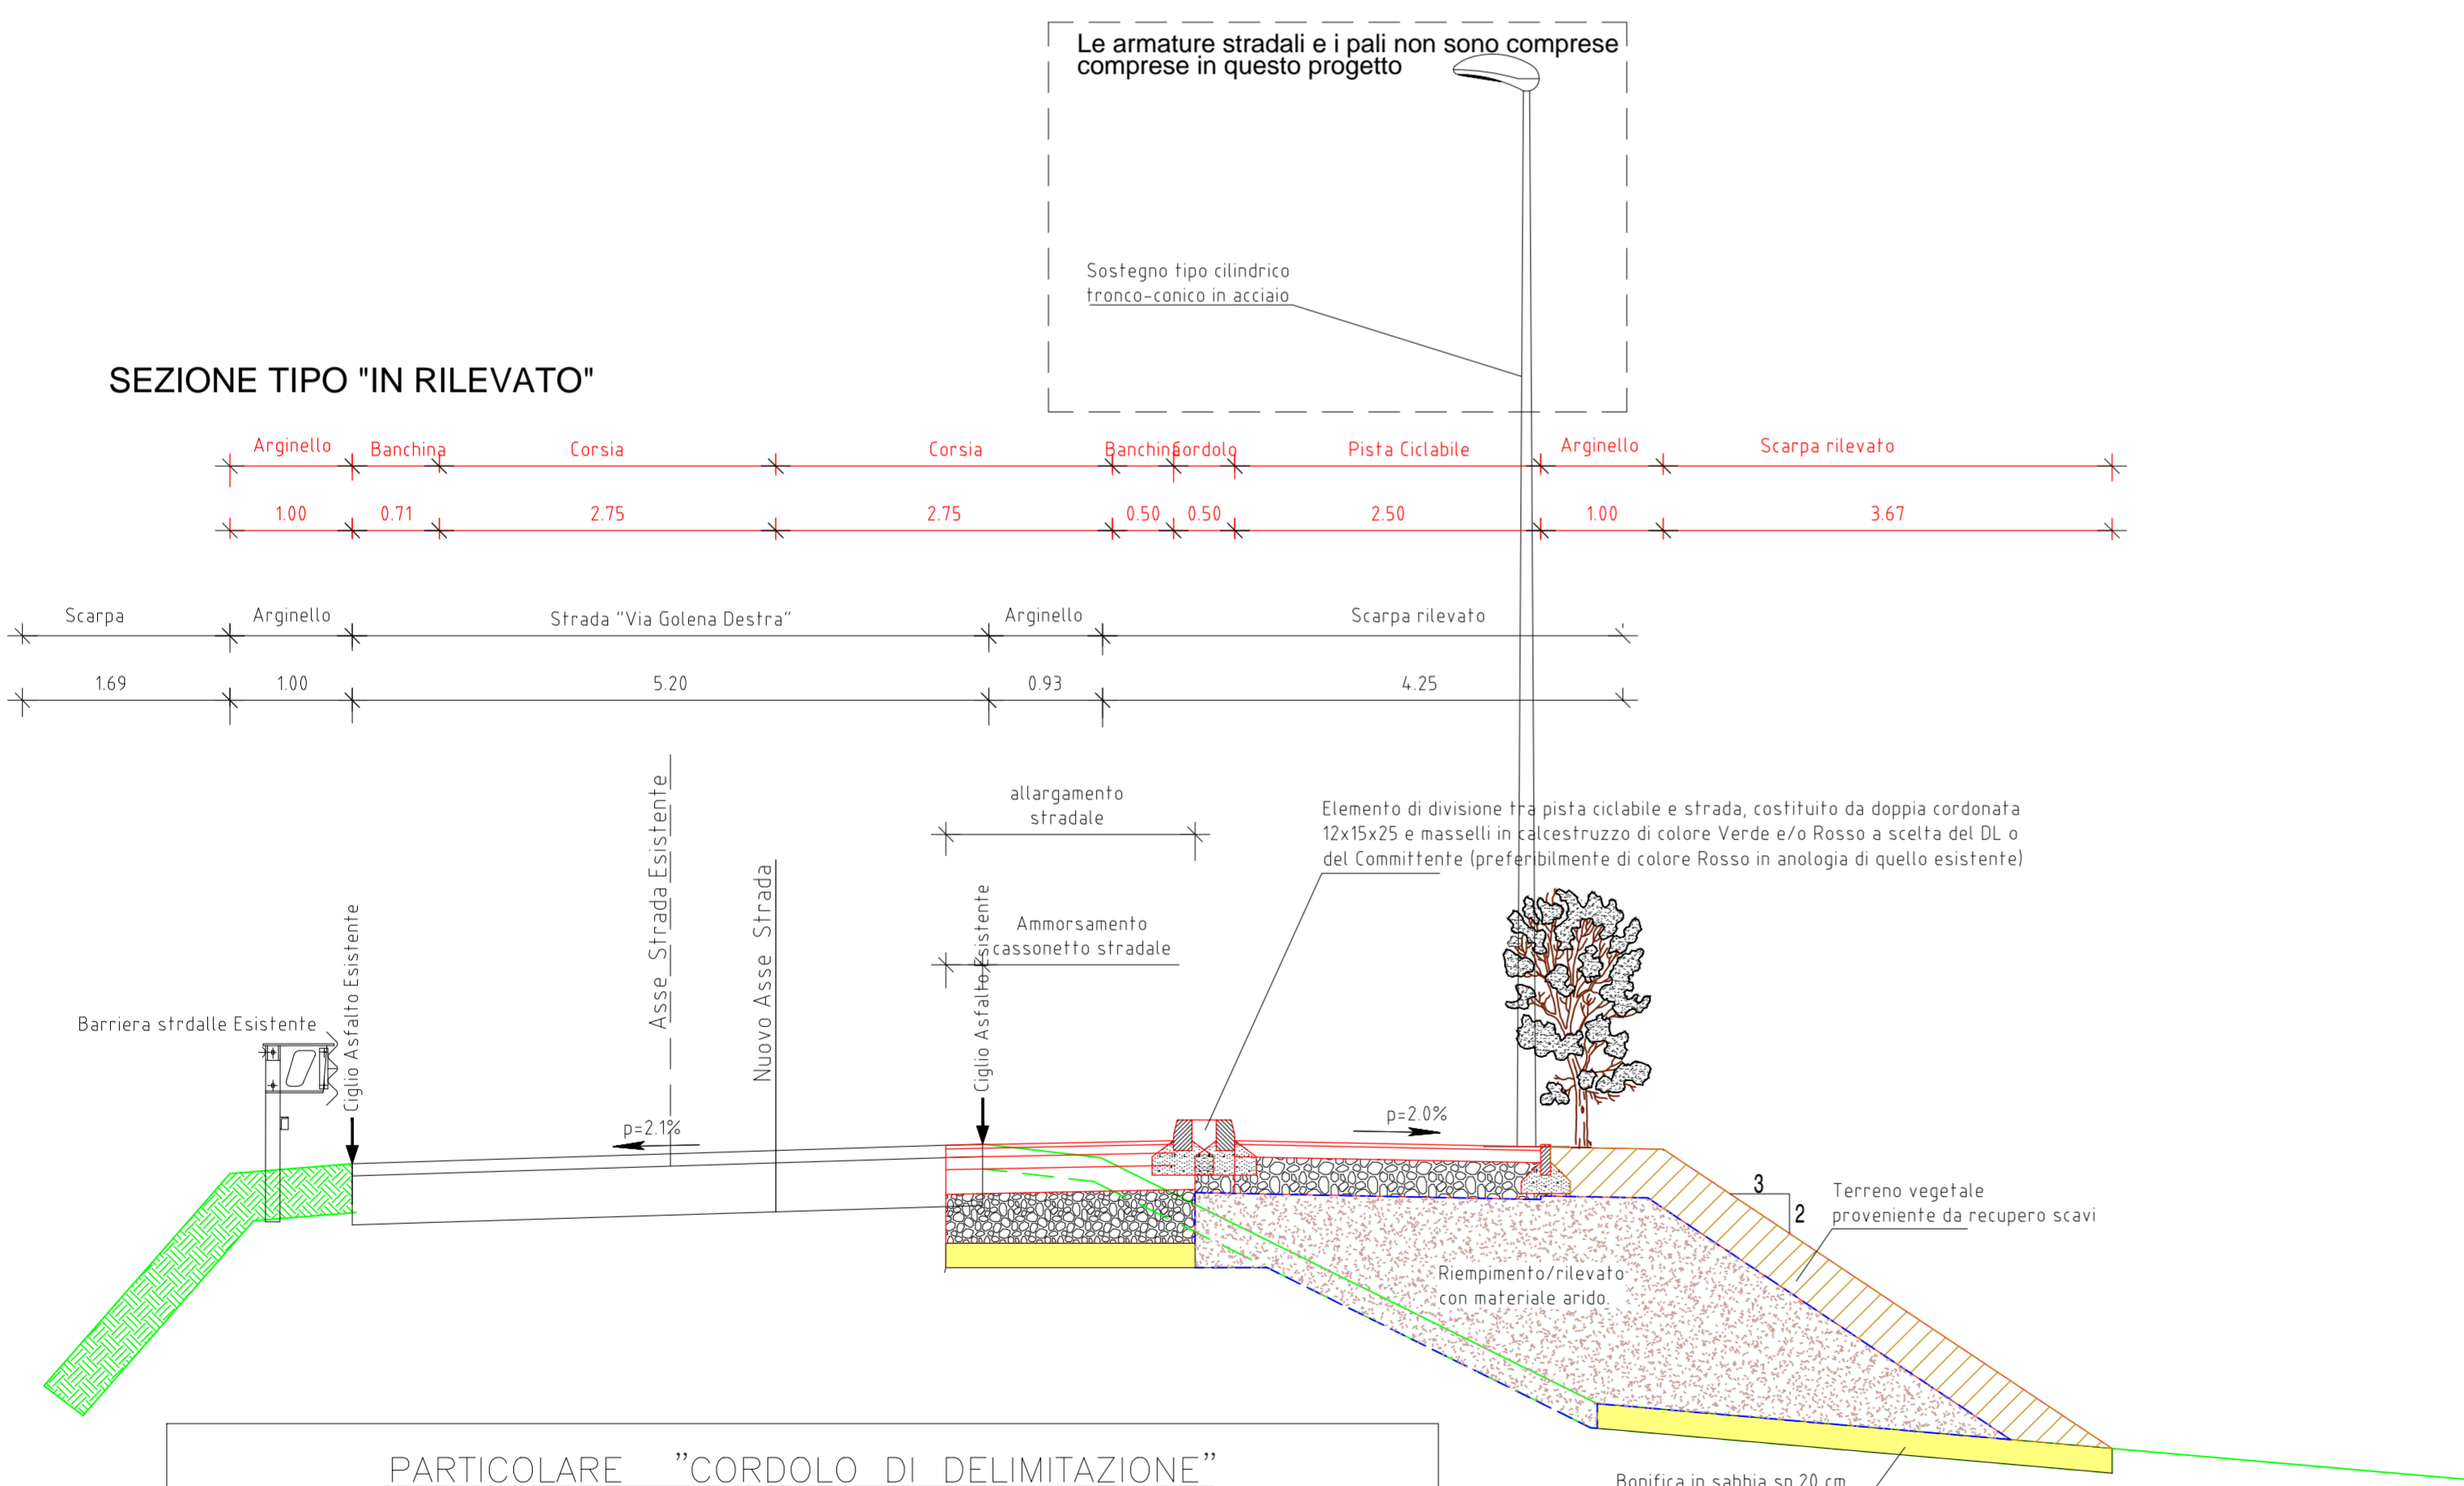

**PARTICOLARE "CORDOLO DI DELIMITAZIONE"**

scala 1:10

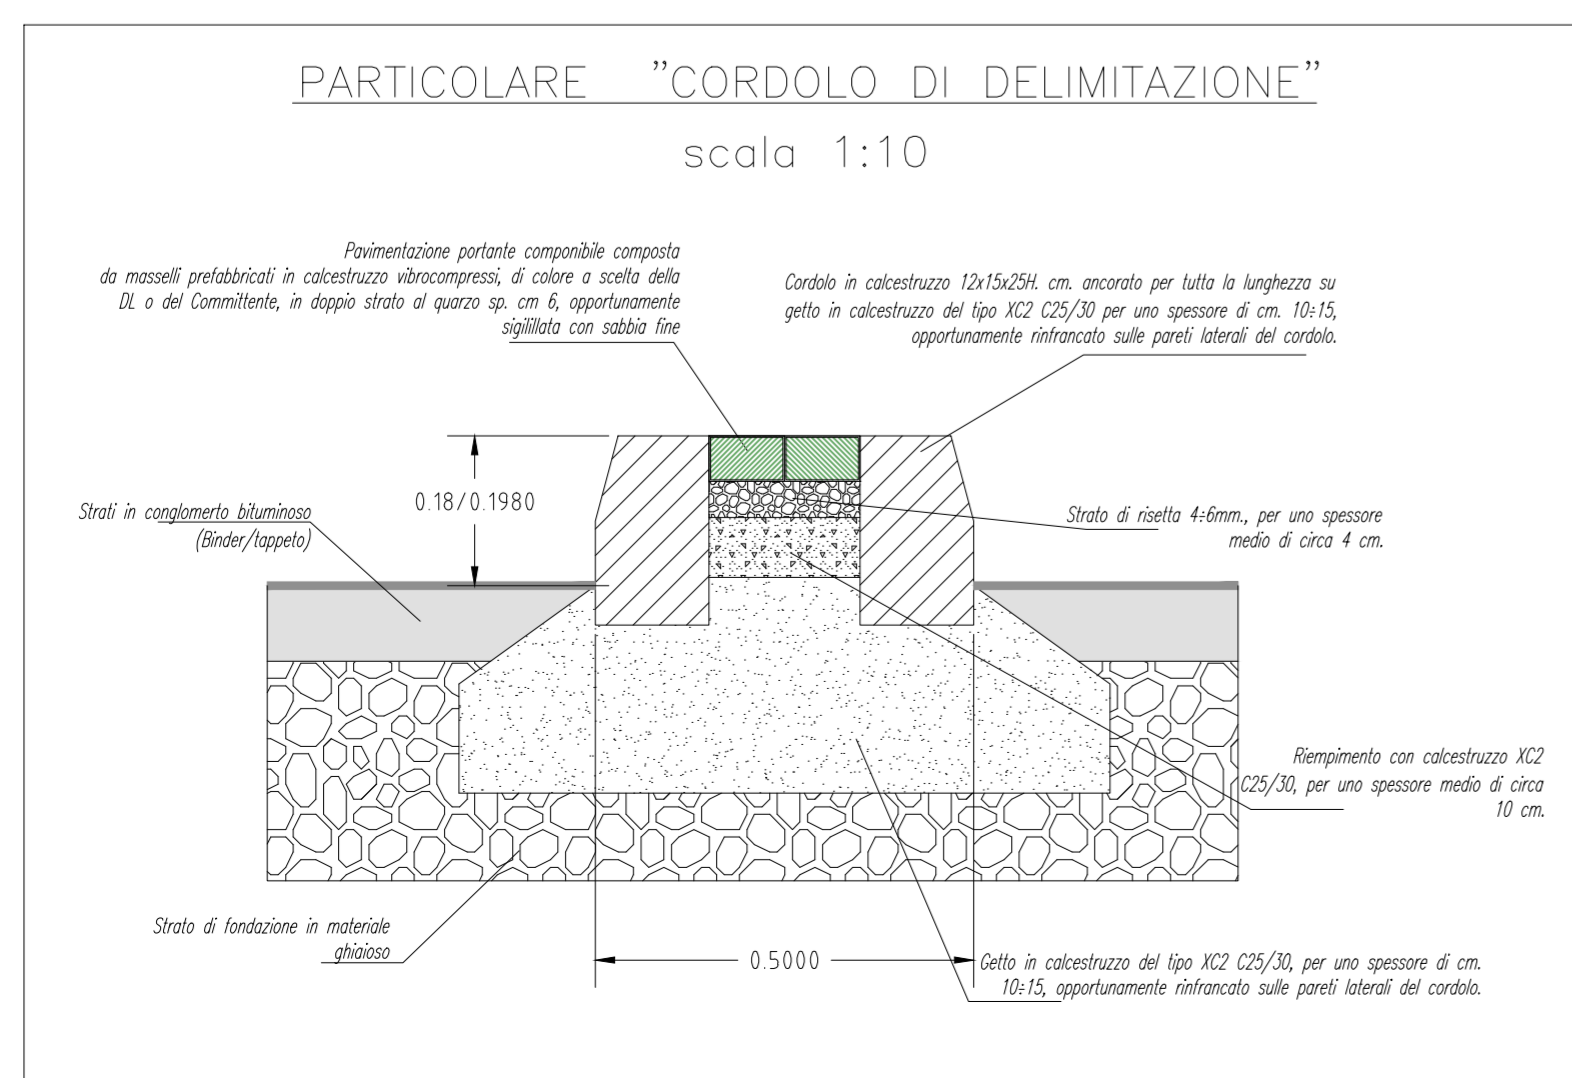

**PARTICOLARE SOTTOFONDO STRADALE PER LA PARTE IN ALLARGAMENTO**

scala 1:10

