


PROFILO LONGITUDINALE ASSE STRADA – MURO SOSTEGNO SEZ A–E

PROFILO MURO DI CONTENIMENTO–ASSE STRADA

- PROFILO STRADALE IN ASSE STRADA ESISTENTE
- PROFILO MURO DA SEZIONI STRADALI –INTERPOLAZIONE QUOTE ASSE
- PROFILO MURO DI PROGETTO RETTIFICATO A FORMARE UNICA LIVELLETTA (PARAPELLO H UNIFORME)
- TERRAMESH SYSTEM MACCAFFERRI

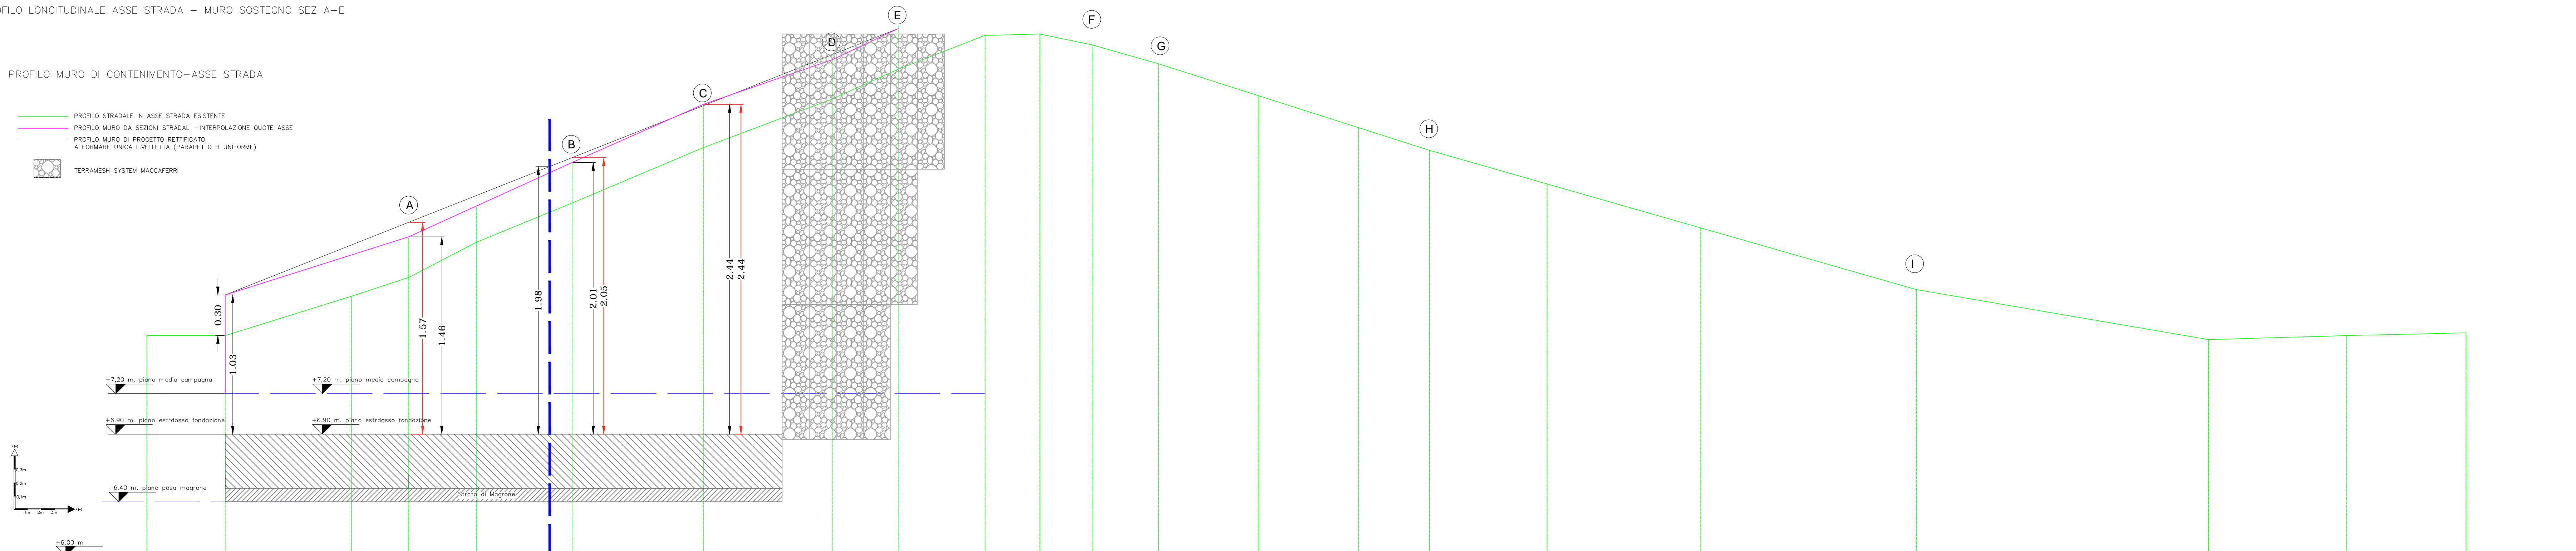

NOME PUNTI QUOTATI	1	2	3	4	5	6	7	8	9	10	11	12	13	14	15	16	17	18	19	20	21	22
DISTANZE PARZIALI		5,80	9,32	4,26	4,99	7,09	9,71	9,54	4,88	6,42	3,86	4,91	7,37	7,45	5,23	8,70	11,37	15,95	21,62	10,20	8,84	
DISTANZE PROGRESSIVE	0,00	5,80	15,12	19,38	24,37	31,46	41,17	50,71	55,59	62,01	66,07	70,98	78,34	85,79	91,02	99,72	111,09	127,04	148,66	158,86	169,06	177,90
QUOTA ASSE STRADA	7,63	7,63	7,92	8,06	8,32	8,61	9,02	9,38	9,60	9,85	9,86	9,78	9,64	9,40	9,17	9,00	8,75	8,43	7,60	7,63	7,65	7,65
QUOTA PROGETTO	7,63	7,63	7,92	8,06	8,32	8,61	9,02	9,38	9,60	9,85	9,86	9,78	9,64	9,40	9,17	9,00	8,75	8,43	7,60	7,63	7,65	7,65

COMUNE DI SACCOLONGO  
Provincia di Padova

PROGETTO DEFINITIVO-ESECUTIVO:  
COLLEGAMENTO DEI PERCORSI  
CICLOPEDONALI ESISTENTI IN PROSSIMITA'  
DELLA CHIESA PAROCCHIALE DI CREOLA E  
DELLA CHIESA SANTA MARIA DEL CARMINE  
DEL CRIVELLI

I° STRALCIO FUNZIONALE

Elaborati:  
Profilo longitudinale  
stradale - muro contenimento  
scala 1:100:10

Committente:  
COMUNE DI SACCOLONGO  
Via Roma, 27  
35030, Saccolongo -Padova-

Data:  
Gennaio 2023

Tav. 07

Ing. Damiano Zandonà

Via Molini 54 - 35030 Saccolongo - Padova  
Mob. 347-9692144  
e-mail: ing.damiano.zandonà@gmail.com